


DISPOZICE STROJOVNA - PŮDORYS

POHLED "P3"

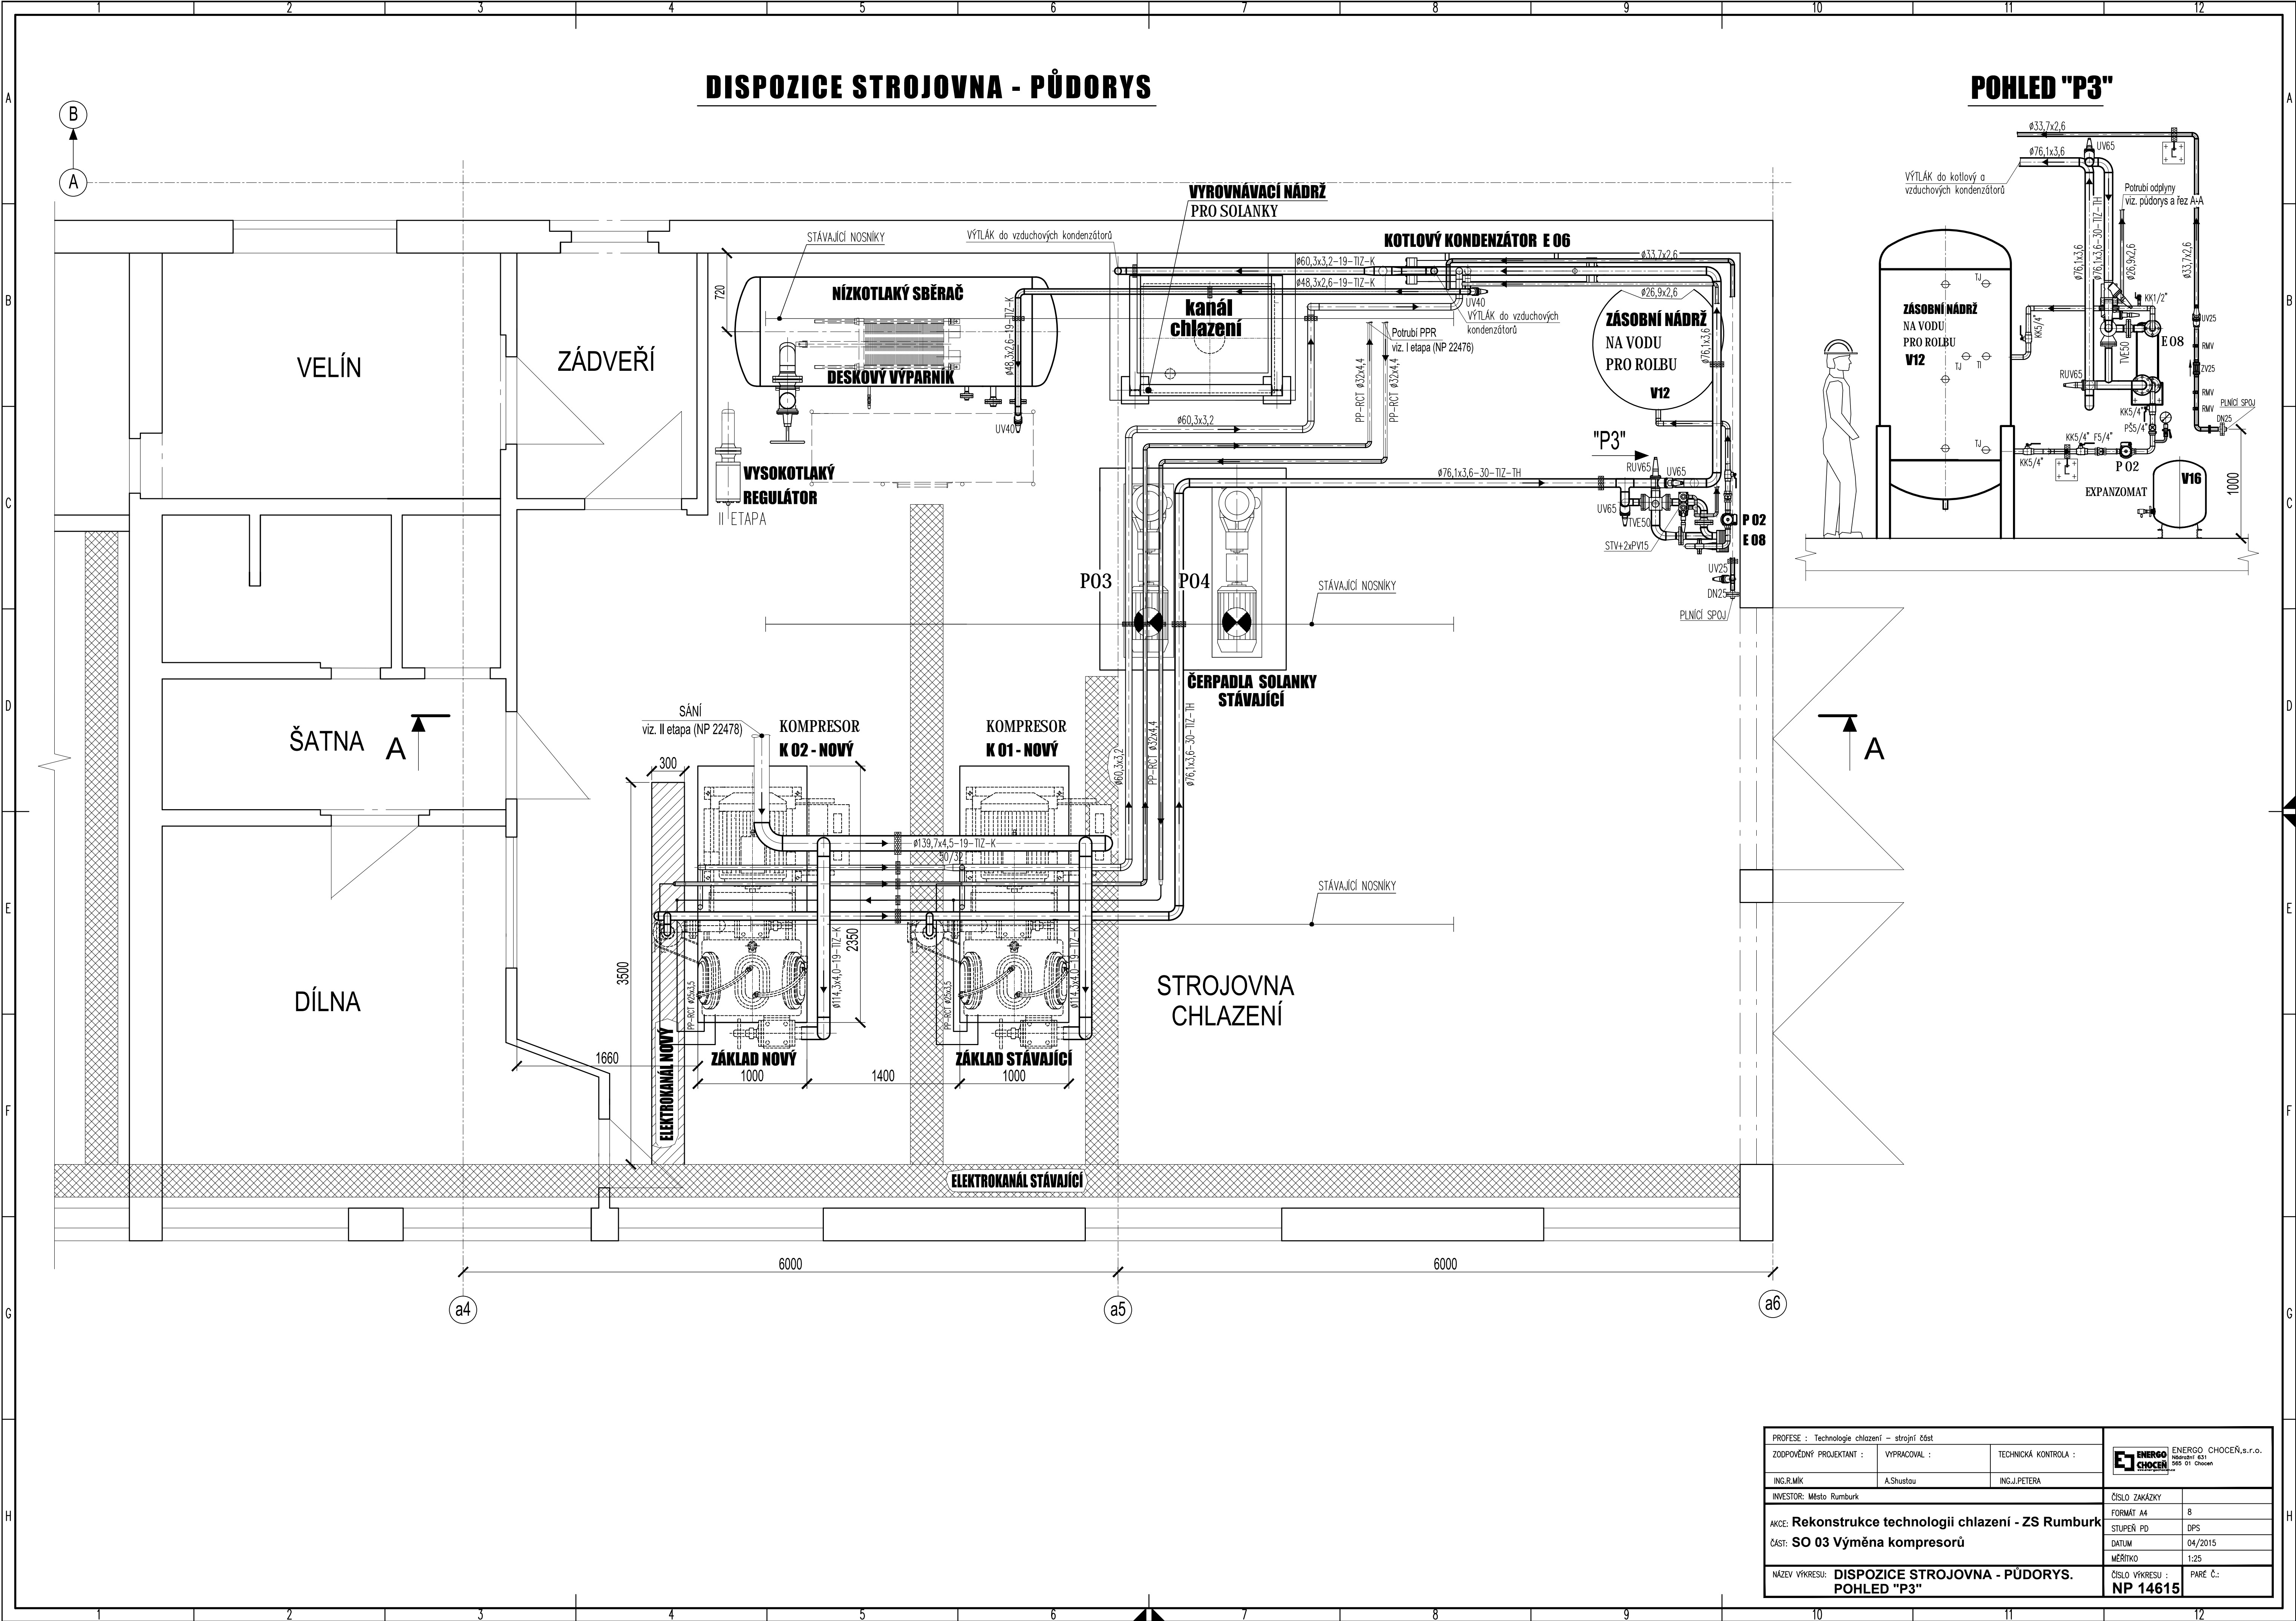

PROFESE : Technologie chlazení – strojní část		TECHNICKÁ KONTROLA :	
ZODPOVĚDNÝ PROJEKTANT :	VYPRACOVAL :	<div>ENERGO CHOCEŇ</div> <div>ENERGO CHOCEŇ s.r.o. Nádražní 831 390 01 Choceň</div>	
ING.R.MIK	A.Shustau		
INVESTOR: Město Rumburk		ČÍSLO ZAKÁZKY	
AKCE: Rekonstrukce technologie chlazení - ZS Rumburk ČÁST: SO 03 Výměna kompresorů		FORMÁT A4	8
		STUPEŇ PD	DPS
		DATUM	04/2015
NÁZEV VÝKRESU: DISPOZICE STROJOVNA - PŮDORYS. POHLED "P3"		MĚŘÍTKO	1:25
		ČÍSLO VÝKRESU :	PARE Č.:
		NP 14615	