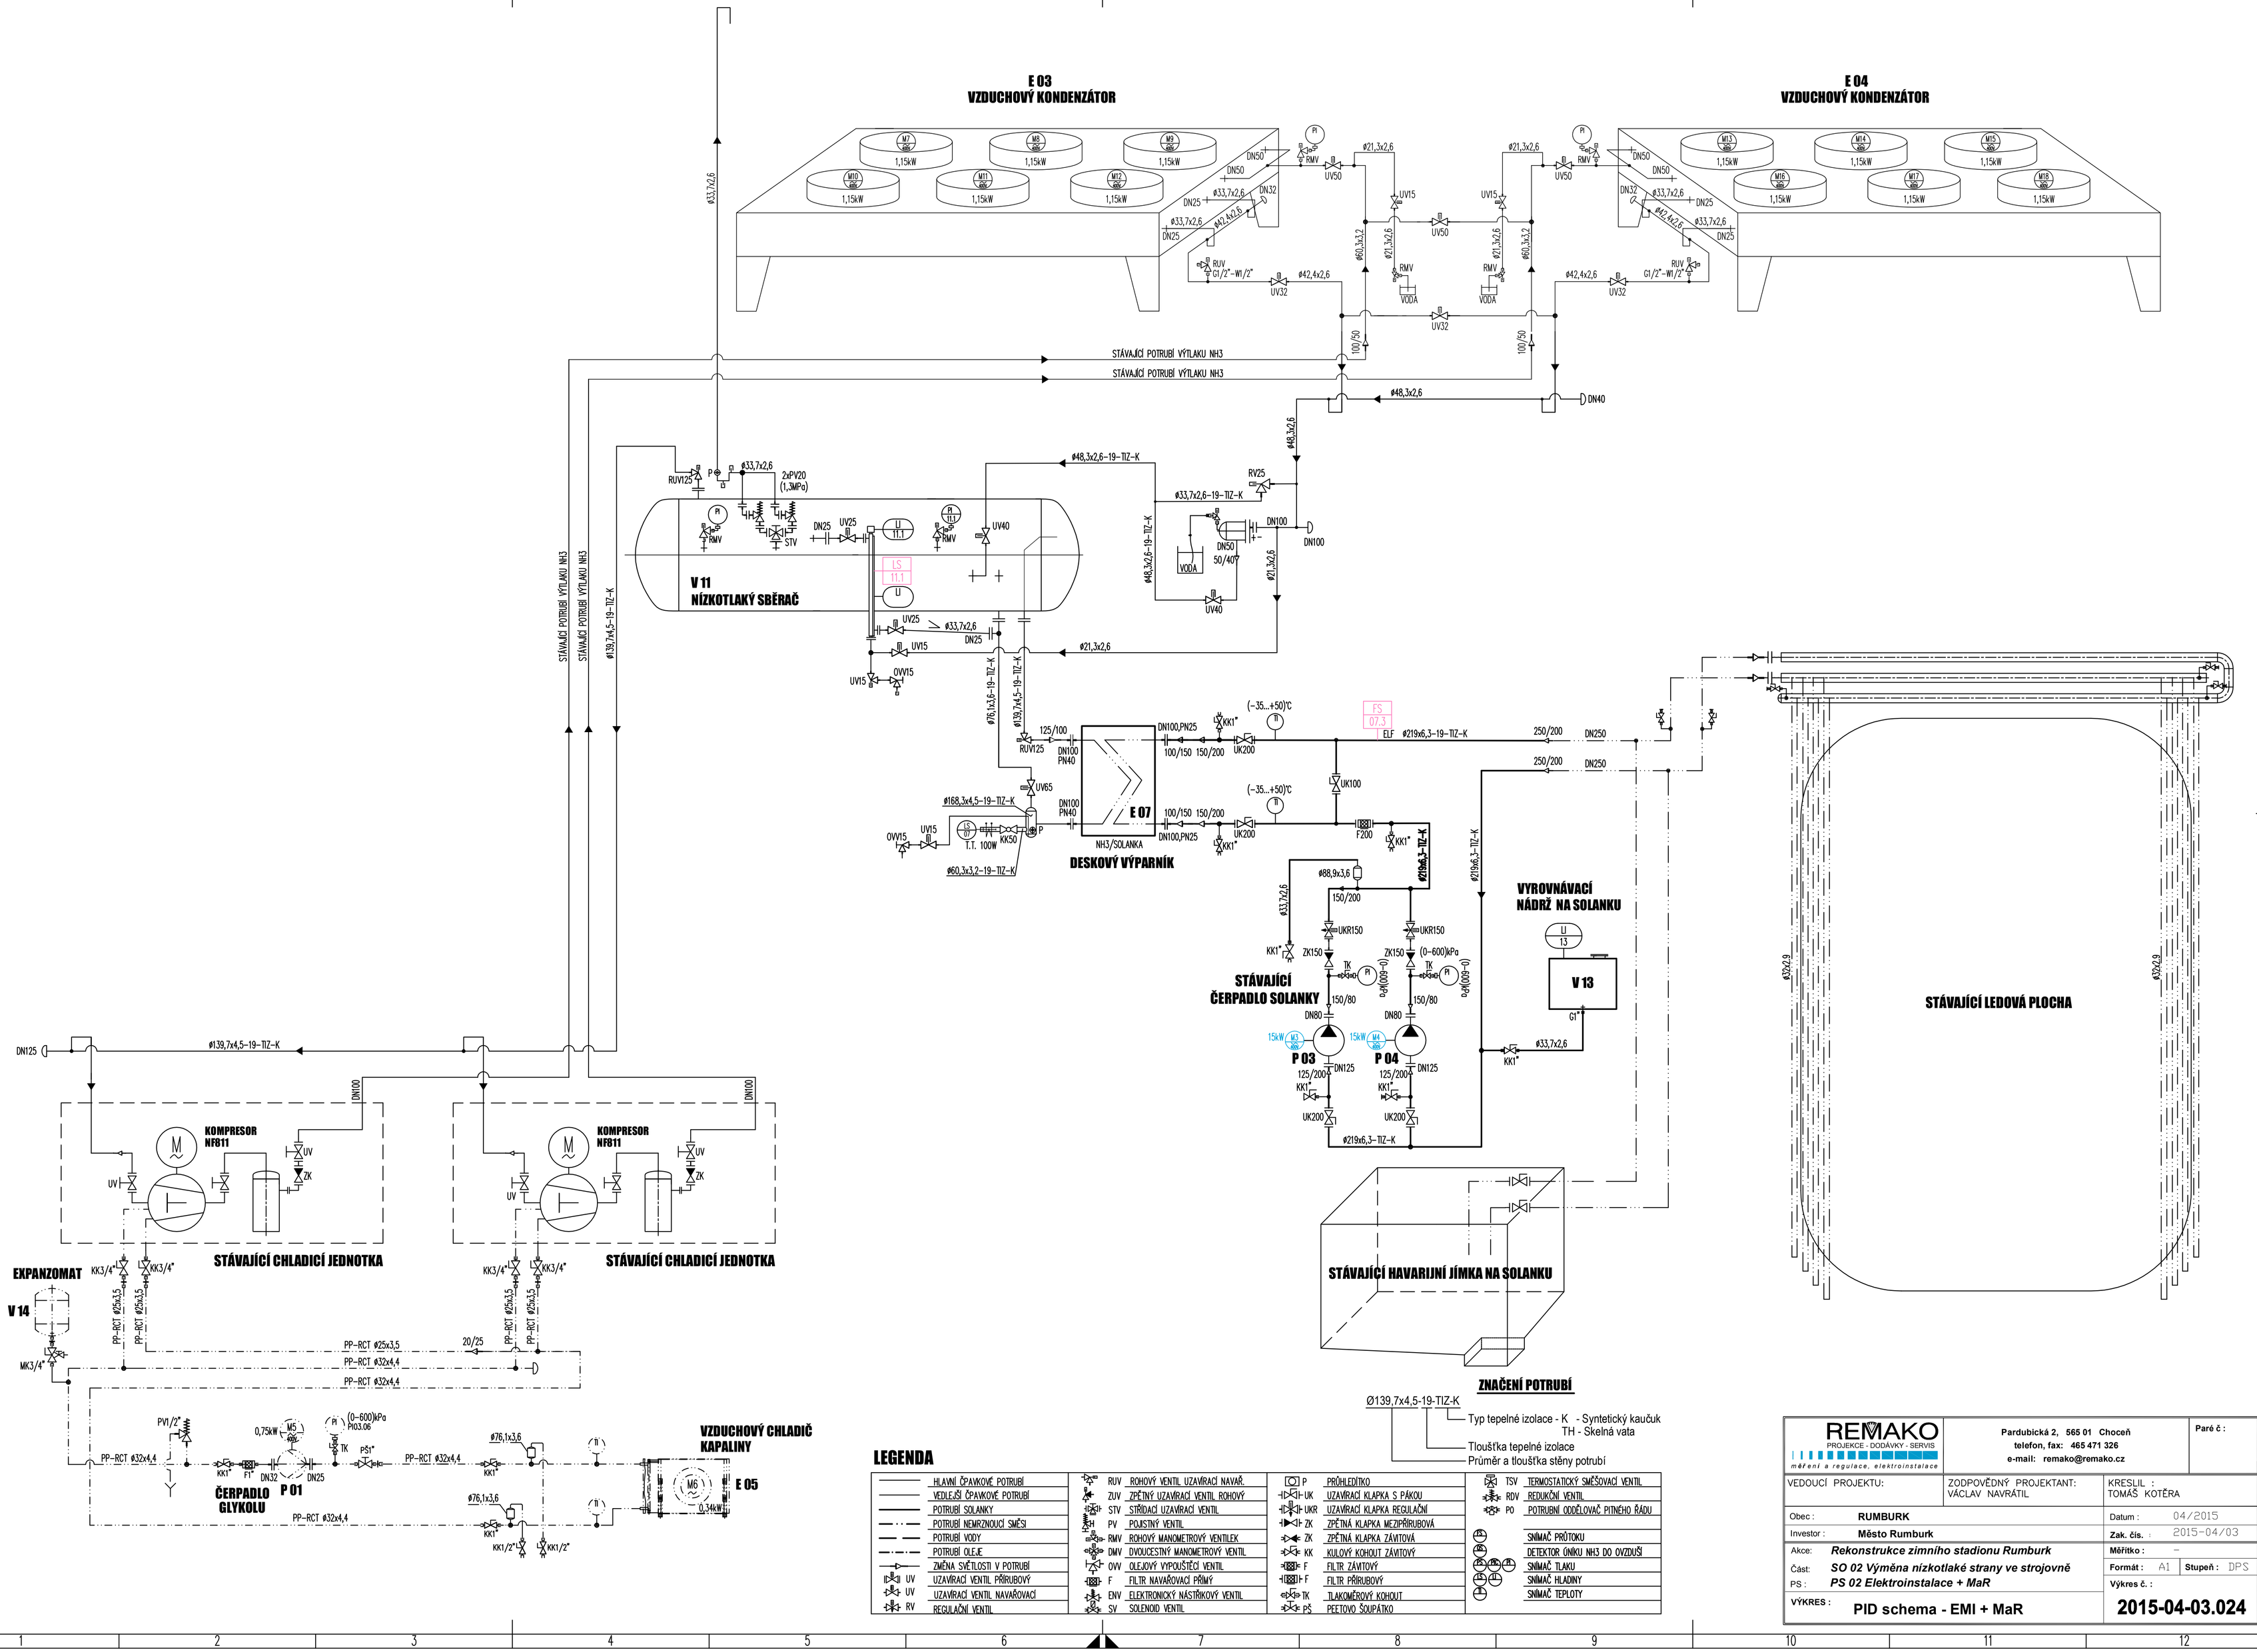

LEGENDA

HLAVNÍ ČPAVKOVÉ POTRUBÍ	RUV ROHOVÝ VENTIL UZAVÍRACÍ NAVAŘ.	P PRŮHLEDÍTKO	TSV TERMOSTATICKÝ SMĚŠOVACÍ VENTIL
VEDLEJŠÍ ČPAVKOVÉ POTRUBÍ	ZUV ZPĚTNÝ UZAVÍRACÍ VENTIL ROHOVÝ	UK UZAVÍRACÍ KLAPKA S PÁKOU	RDV REDUKČNÍ VENTIL
POTRUBÍ SOLANKY	STV STŘÍDACÍ UZAVÍRACÍ VENTIL	UKR UZAVÍRACÍ KLAPKA REGULAČNÍ	PO POTRUBNÍ ODDĚLOVAČ PITNÉHO ŘÁDU
POTRUBÍ NEMRZNOUCÍ SMĚSI	PV POJISTNÝ VENTIL	ZK ZPĚTNÁ KLAPKA MEZIPŘÍRUBOVÁ	
POTRUBÍ VODY	RMV ROHOVÝ MANOMETROVÝ VENTILEK	ZK ZPĚTNÁ KLAPKA ZÁVITOVÁ	SNÍMAČ PRŮTOKU
POTRUBÍ OLEJE	DMV DVOUCESTNÝ MANOMETROVÝ VENTIL	KK KULOVÝ KOHOUT ZÁVITOVÝ	DETEKTOR ÚNIKU NH3 DO OVZDUŠÍ
ZMĚNA SVĚTLOSTI V POTRUBÍ	OVV OLEJOVÝ VYPOUŠTĚCÍ VENTIL	F FILTR ZÁVITOVÝ	SNÍMAČ TLAKU
UV UZAVÍRACÍ VENTIL PŘÍRUBOVÝ	F FILTR NAVAŘOVACÍ PŘÍMÝ	F FILTR PŘÍRUBOVÝ	SNÍMAČ HLADINY
UV UZAVÍRACÍ VENTIL NAVAŘOVACÍ	ENV ELEKTRONICKÝ NÁSTŘÍKOVÝ VENTIL	TK TLAKOMĚROVÝ KOHOUT	SNÍMAČ TEPLOTY
RV REGULAČNÍ VENTIL	SV SOLENOID VENTIL	PŠ PEETOVO ŠOUPÁTKO	

ZNAČENÍ POTRUBÍ

Ø139,7x4,5-TIZ-K
- Typ tepelné izolace - K - Syntetický kaučuk, TH - Skelná vata
- Tloušťka tepelné izolace
- Průměr a tloušťka stěny potrubí

REMAKO
PROJEKCE - DODÁVKY - SERVIS
měření a regulace, elektroinstalace
Pardubická 2, 565 01 Choceň
telefon, fax: 465 471 326
e-mail: remako@remako.cz

Paré č :

VEDOUCÍ PROJEKTU:	ZODPOVĚDNÝ PROJEKTANT: VÁCLAV NAVRÁTIL	KRESLIL : TOMÁŠ KOTĚRA	
Obec : RUMBURK		Datum : 04/2015	
Investor : Město Rumburk		Zak. čís. : 2015-04/03	
Akce: *Rekonstrukce zimního stadionu Rumburk*		Měřítko : –	
Část: *SO 02 Výměna nízkotlaké strany ve strojovně*		Formát : A1	Stupeň : DPS
PS : *PS 02 Elektroinstalace + MaR*		Výkres č. :	
VÝKRES : **PID schema - EMI + MaR**		**2015-04-03.024**	