
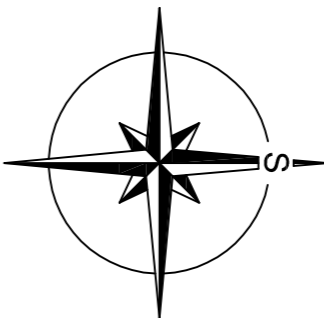


SITUACE STAVBY
M 1:250

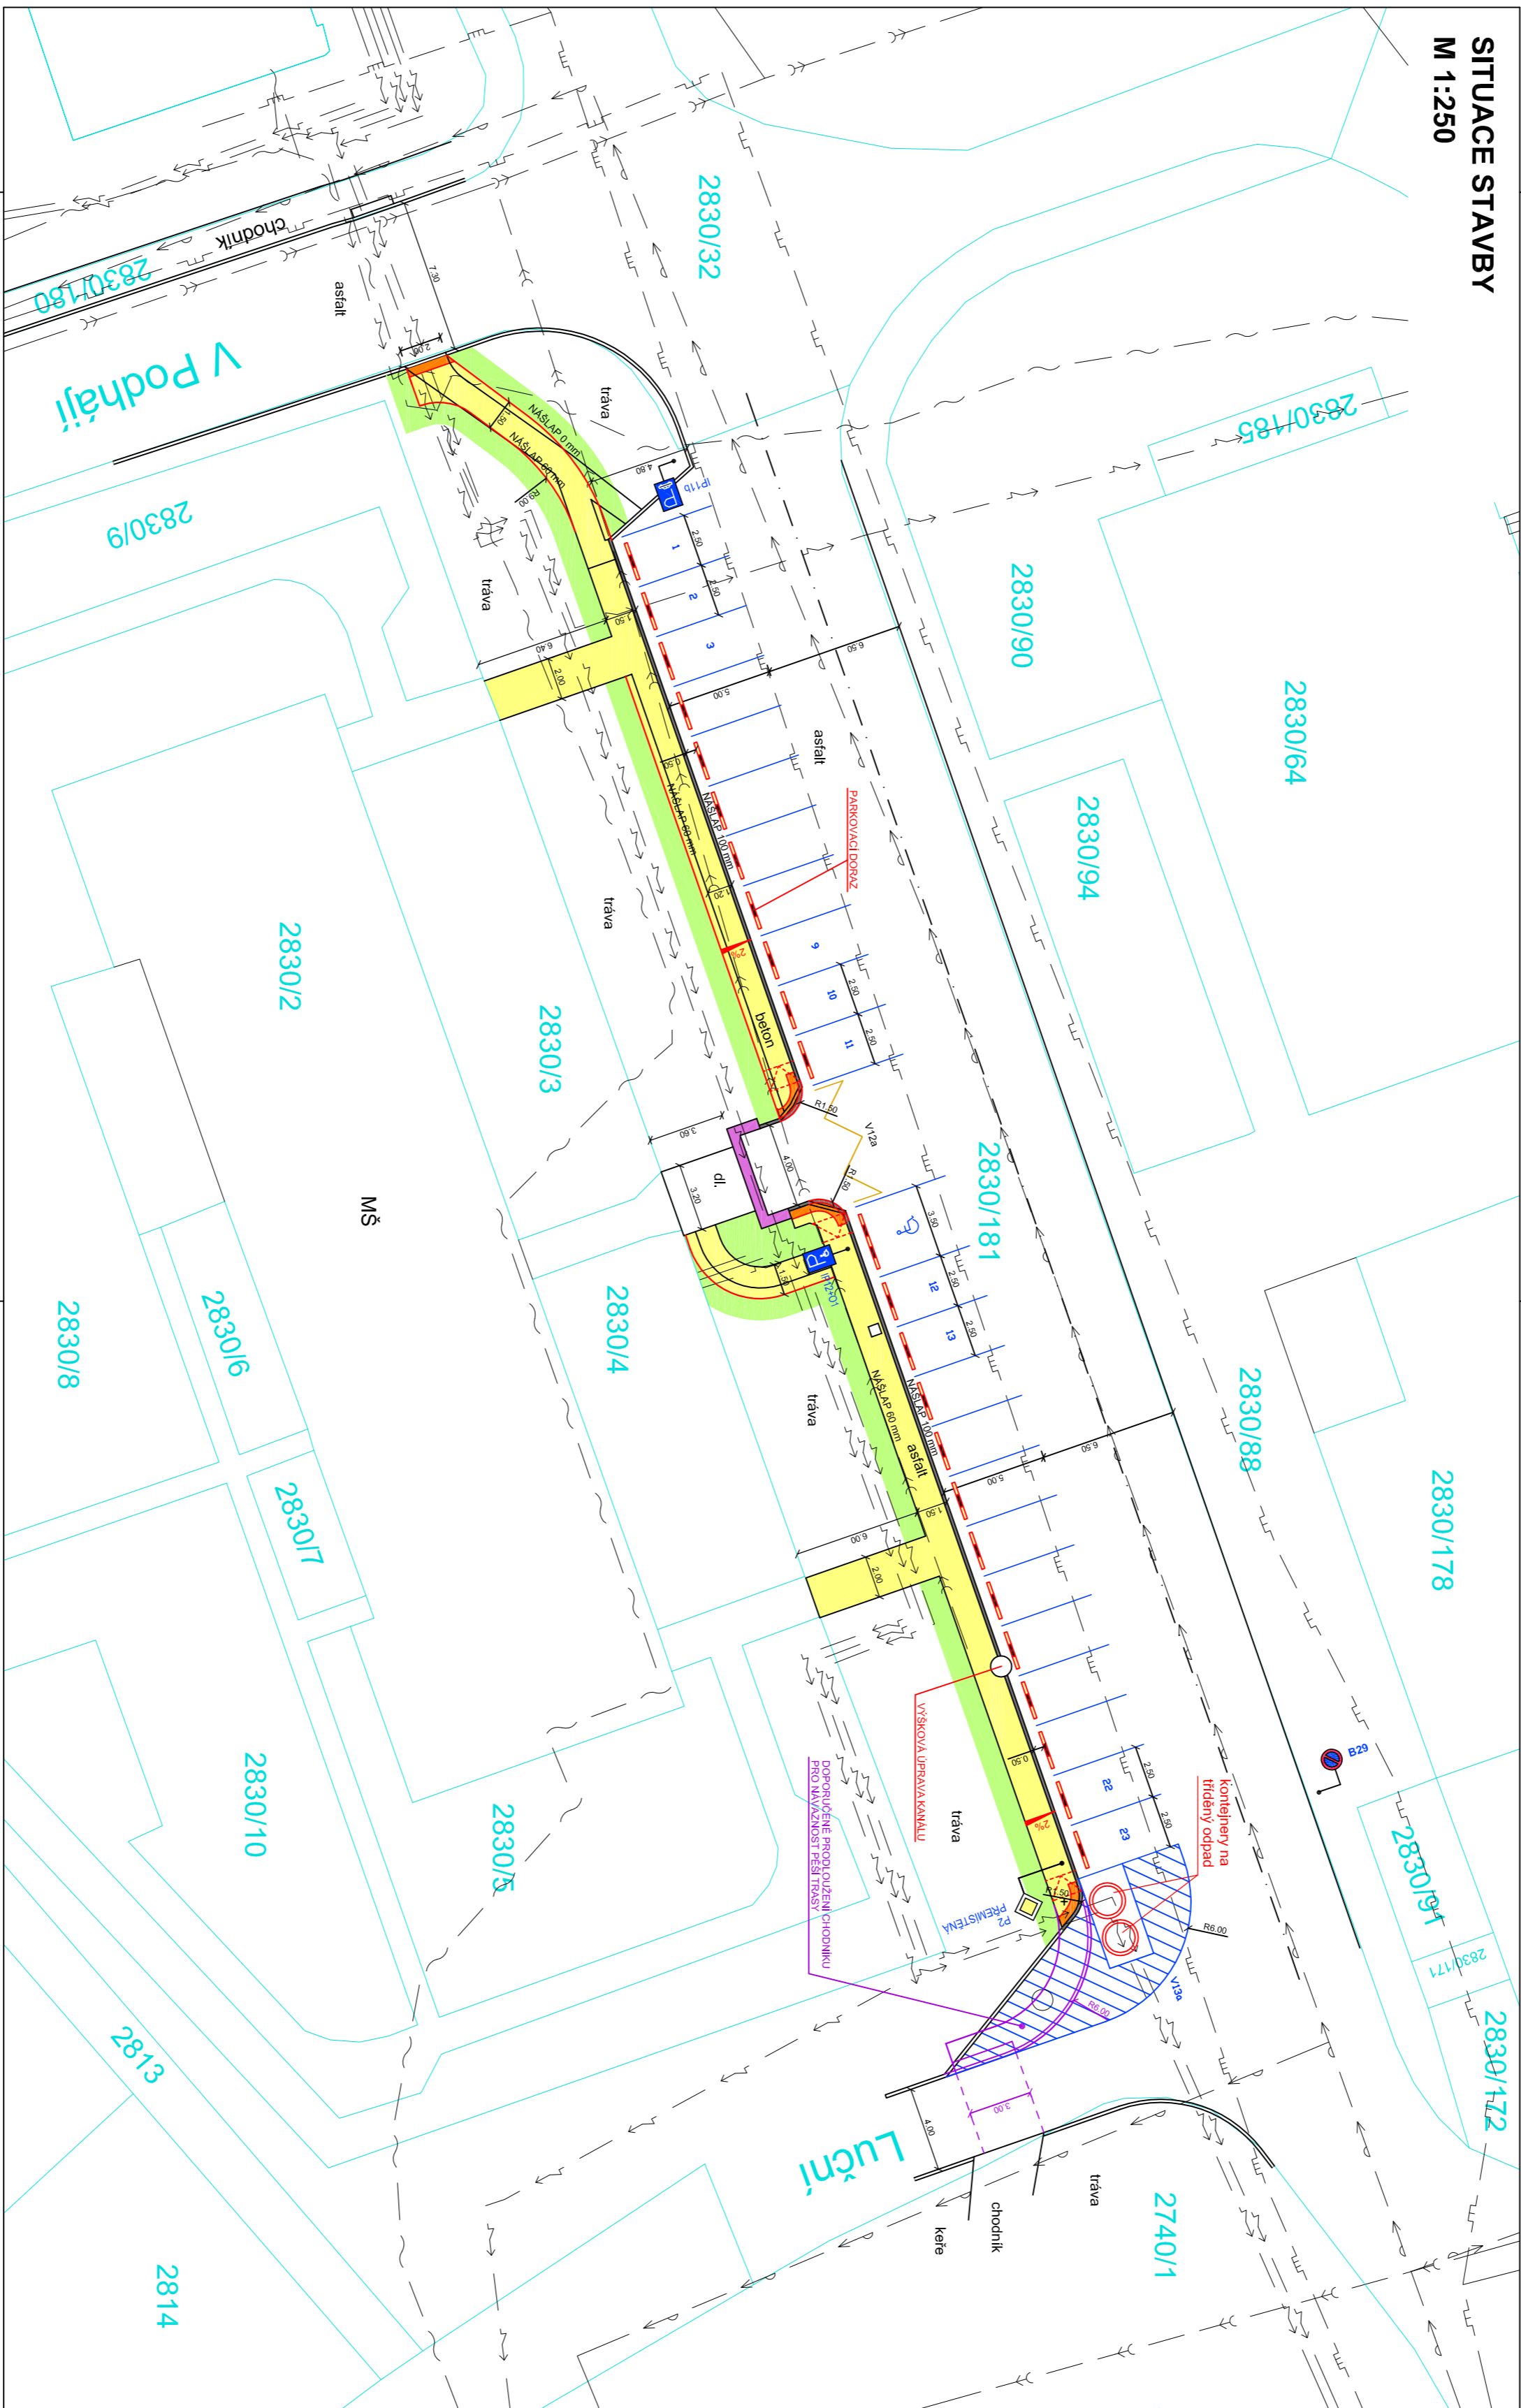

- LEGENDA**
- CHODNÍK - ZÁMKOVÁ DLAŽBA ŠÍŘKA - 200x100 mm
 - RELIEFNI ZÁMKOVÁ DLAŽBA ČERVENÁ - 200x100 mm
 - OPRAVA OPĚVNĚ ZDI PRO ZASOBOVÁNÍ MŠ
 - OPRAVA TERÉNU, OSETI TRÁVNÍM SEMENEM
 - NOVÝ SLUNČNÍ OBRUBNÍK - BETONOVÝ
 - NOVÉ HRANÝ
 - DOPORUČENÉ PRODLOUŽENÍ STAVBY - NENÍ SOULAD SÍ ROZPOČTU
 - VODOROVNÉ DOPRAVNÍ ZNAČENÍ
 - STAVAJÍCÍ HRANÝ
 - KATASTRÁLNÍ MAPA
 - STAVAJÍCÍ PODZEMNÍ VEDENÍ NÍZKOTLAKÝ - ČEZ
 - STAVAJÍCÍ NÍZKOTLAKÝ PL.VODOD - RWIE
 - STAVAJÍCÍ STŘEDOTLAKÝ PL.VODOD - RWIE
 - STAVAJÍCÍ VEDENÍ METALICKÉHO NEBO OPTICKÉHO KABELU - O2
 - STAVAJÍCÍ VODOVOD - SKVK
 - STAVAJÍCÍ JEDNOTNÁ KANALIZACE - SKVK

PŘESNĚ VYZNAČENÍ VŠECH PODZEMNÍCH VEDENÍ A ZAŘÍZENÍ NA POVRCHU ZAJISTI INVESTITOR PODLE ZÁKONA
č. 200/94 Sb. (ZÁKON O ZEMĚMĚŘICTVÍ), VČETNĚ POZDĚSÍCH ZMĚNÍ.
POLOHU INŽENÝRSKÝCH SÍŤÍ NA VÝKRESE JE ZAKRESLENA POUZE ORIENTAČNĚ.

INVESTOR: MĚSTO RUMBURK TR. 9. KVĚTNA 1366/48 400 01		PROJEKTANT: Ing. Jiří DOBL 03/2016		PROJEKTANT: Ing. Jiří DOBL 03/2016	
ZÁSTUPCE INVESTITORA: P. P. Č. K. 2830/181 K. U. RUMBURK		PROJEKTANT DĚL: Ing. Jiří DOBL		PROJEKTANT DĚL: Ing. Jiří DOBL	
STAVBA: OPRAVA CHODNÍKU U MŠ V PODHÁJÍ		VÝROBKOVÝ: Ing. Jiří DOBL		VÝROBKOVÝ: Ing. Jiří DOBL	
PROJEKT DĚL: B. SOUHRNNÉ ŘEŠENÍ STAVBY		STAVBA ZÁKON: 201 0498		STAVBA ZÁKON: 201 0498	
VÝKRES: SITUACE STAVBY		STAVBA ZÁKON: 1:250		STAVBA ZÁKON: 1:250	
B. Z.		R. 1		R. 1	